


ESTACION DE MADRID

(“La Ilustración”.- Periódico Universal; nº del 5 de Abril de 1851).

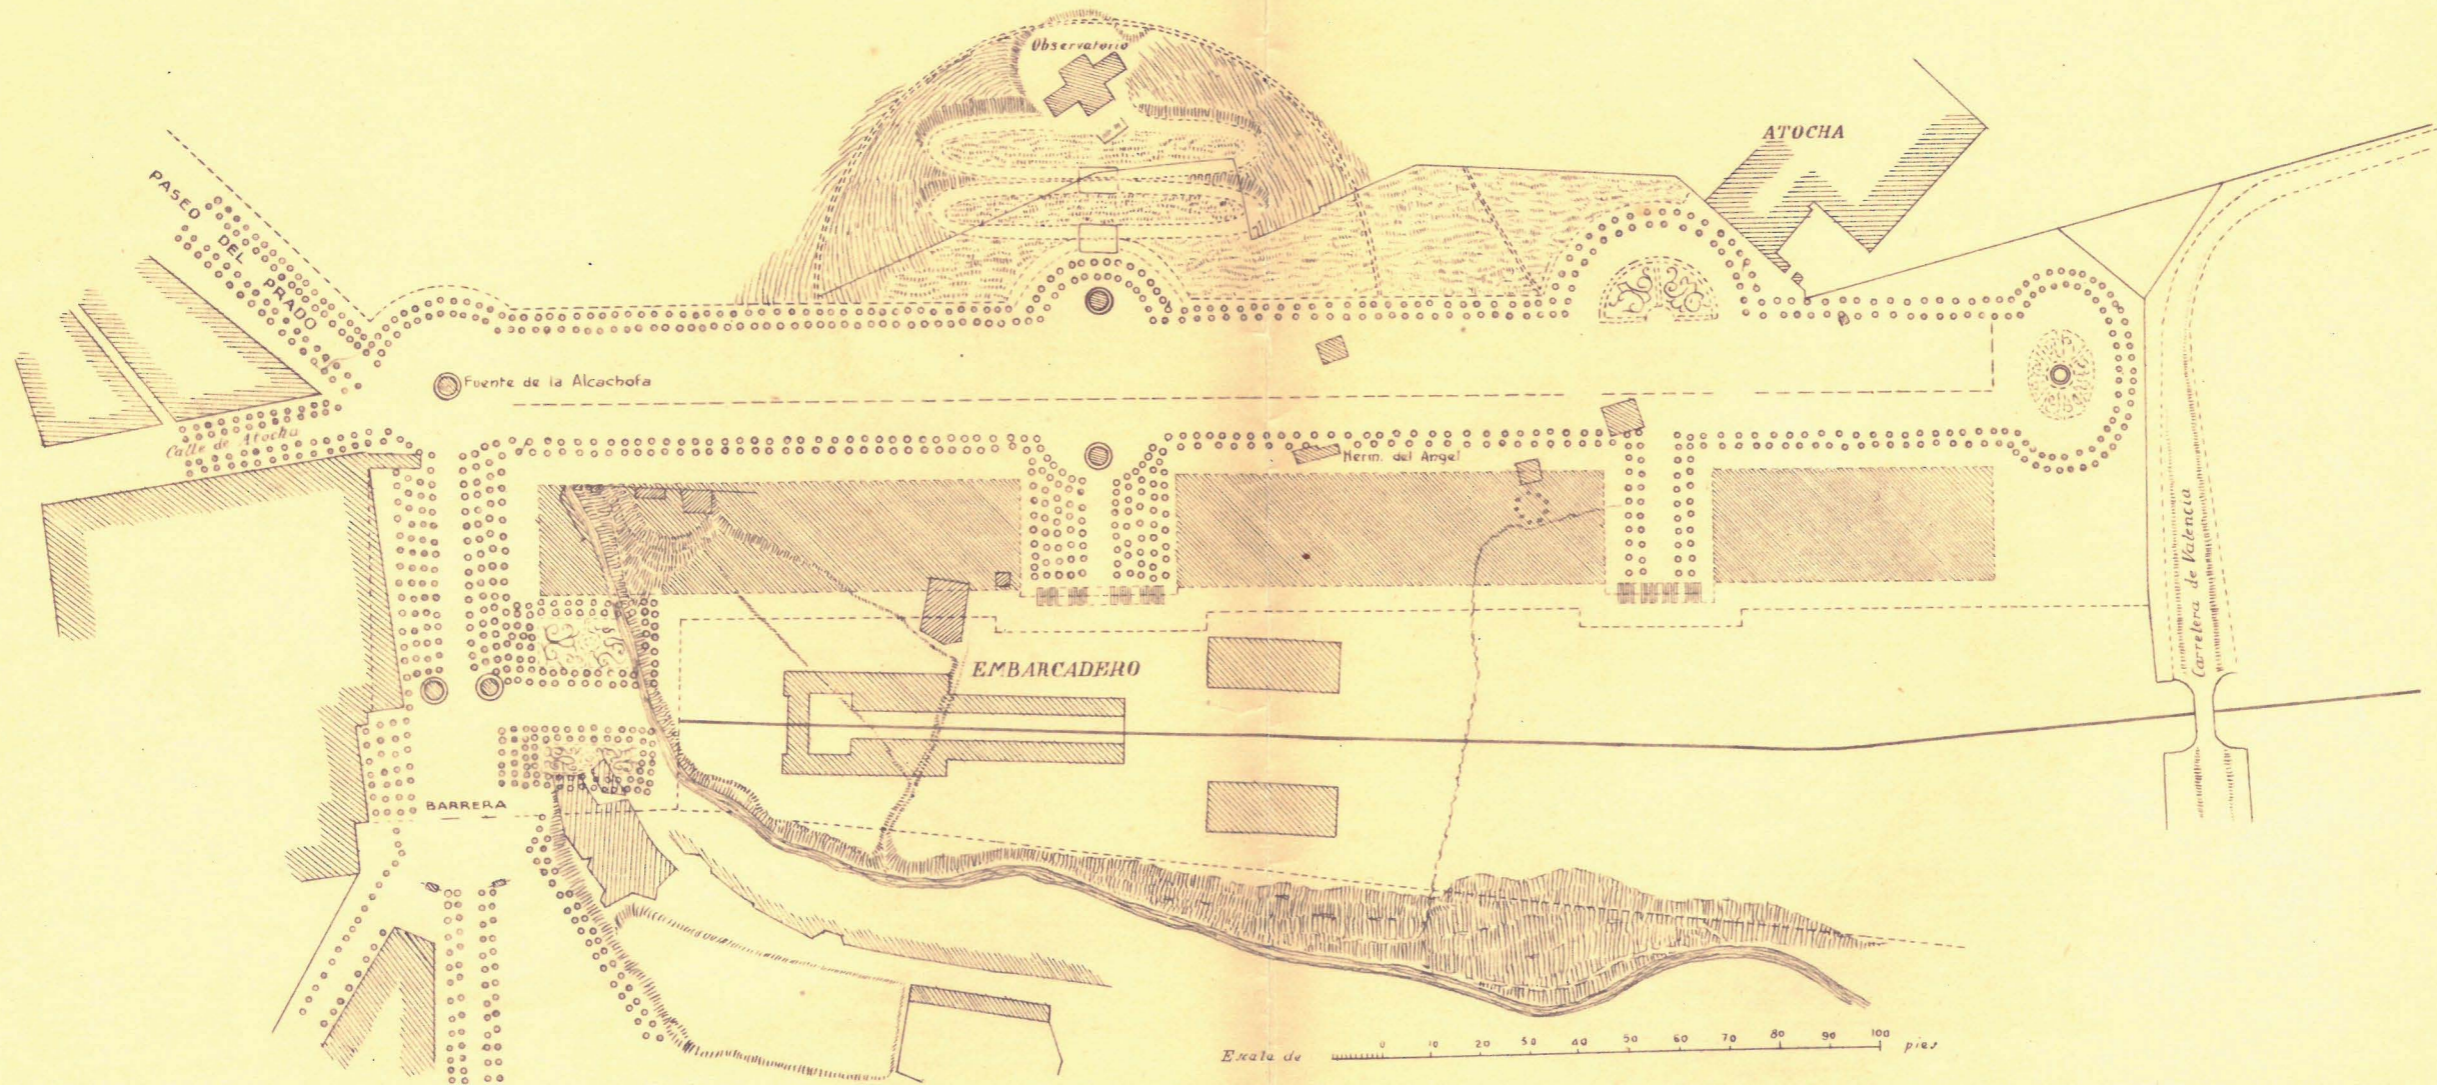

Plan de ampliación y reforma proyectado para el Paseo de Atocha.